

2 RoK  
44 m<sup>2</sup>

ENTRÉPLAN


UTEPLATS 15 m<sup>2</sup>

LGH-NR

07.1001

O<sup>2</sup>

Orminge

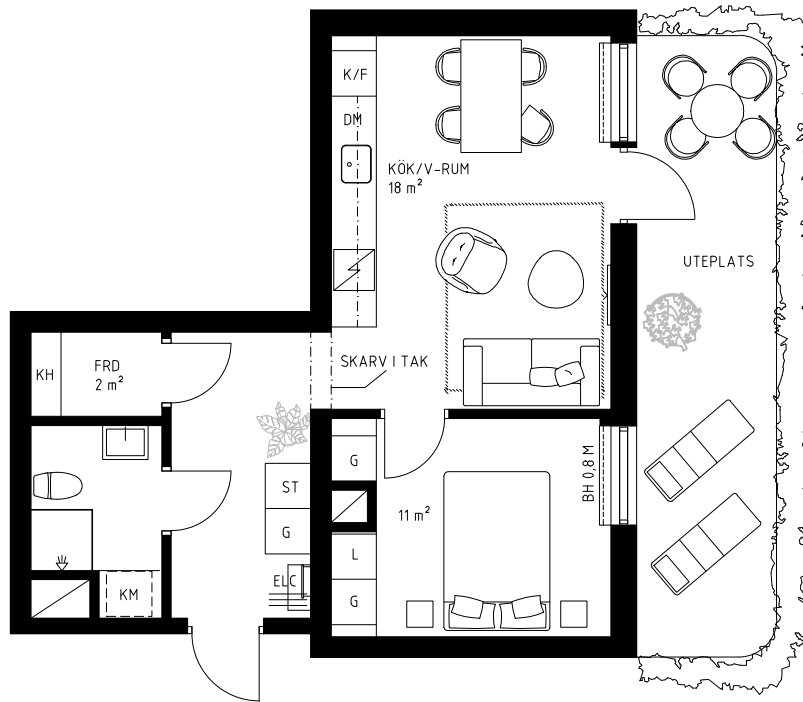

Skala 1:100




2019-03-22

K/F	KYL/FRYS	ST	STÄDSKÅP	KLK	KLÄDKAMMARE
L	LINNESKÅP	HS	HÖGSKÅP	—	FRÄNVALSVÄGG
—	INDUKTIONSHÄLL / UGN	KM	KOMBIMASKIN	KH	KLÄDHYLLA
DM	DISKMASKIN	—	VÄXTSKÄRM F		
G	GARDEROB	—	ELC		
TM	TVÄTTMASKIN	—	SCHAKT		
TT	TORKTUMLARE	—	FÖRVARINGSSYSTEM HATTHYLLA		

TAKHÖJD CA 2,5 M  
VÄTRUM CA 2,3 M  
FÖR AVVIKANDE TAKHÖJD SE LOKAL MARKERING

BRÖSTNINGSHÖJD PÅ FÖNSTER 0,6 M  
OM EJ ANNAT ANGES

UGN ÄR PLACERAD UNDER INDUKTIONSHÄLL  
OM EJ ANNAT ANGES

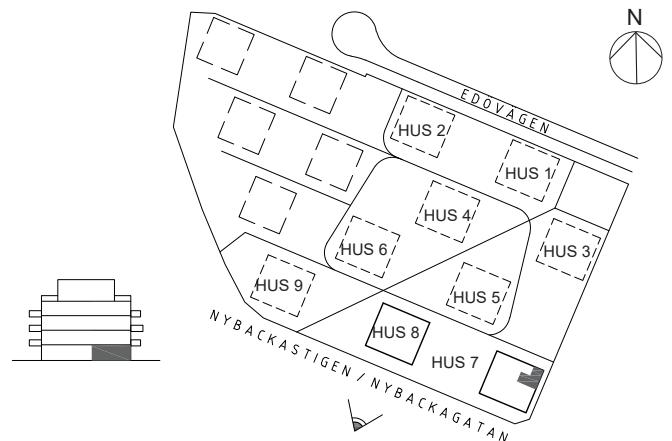

Rätt till ändringar förbehålles. Ytangivelser är preliminära. Bofakta gäller före materialbeskrivning.