

4 RoK  
100 m<sup>2</sup>

ENTRÉPLAN

UTEPLATS 1 15 m<sup>2</sup>


UTEPLATS 2 14 m<sup>2</sup>

LGH-NR

07.1003

- Två uteplatser i olika väderstreck
- Två badrum
- Bra förvaring

O<sup>2</sup>  
Orminge

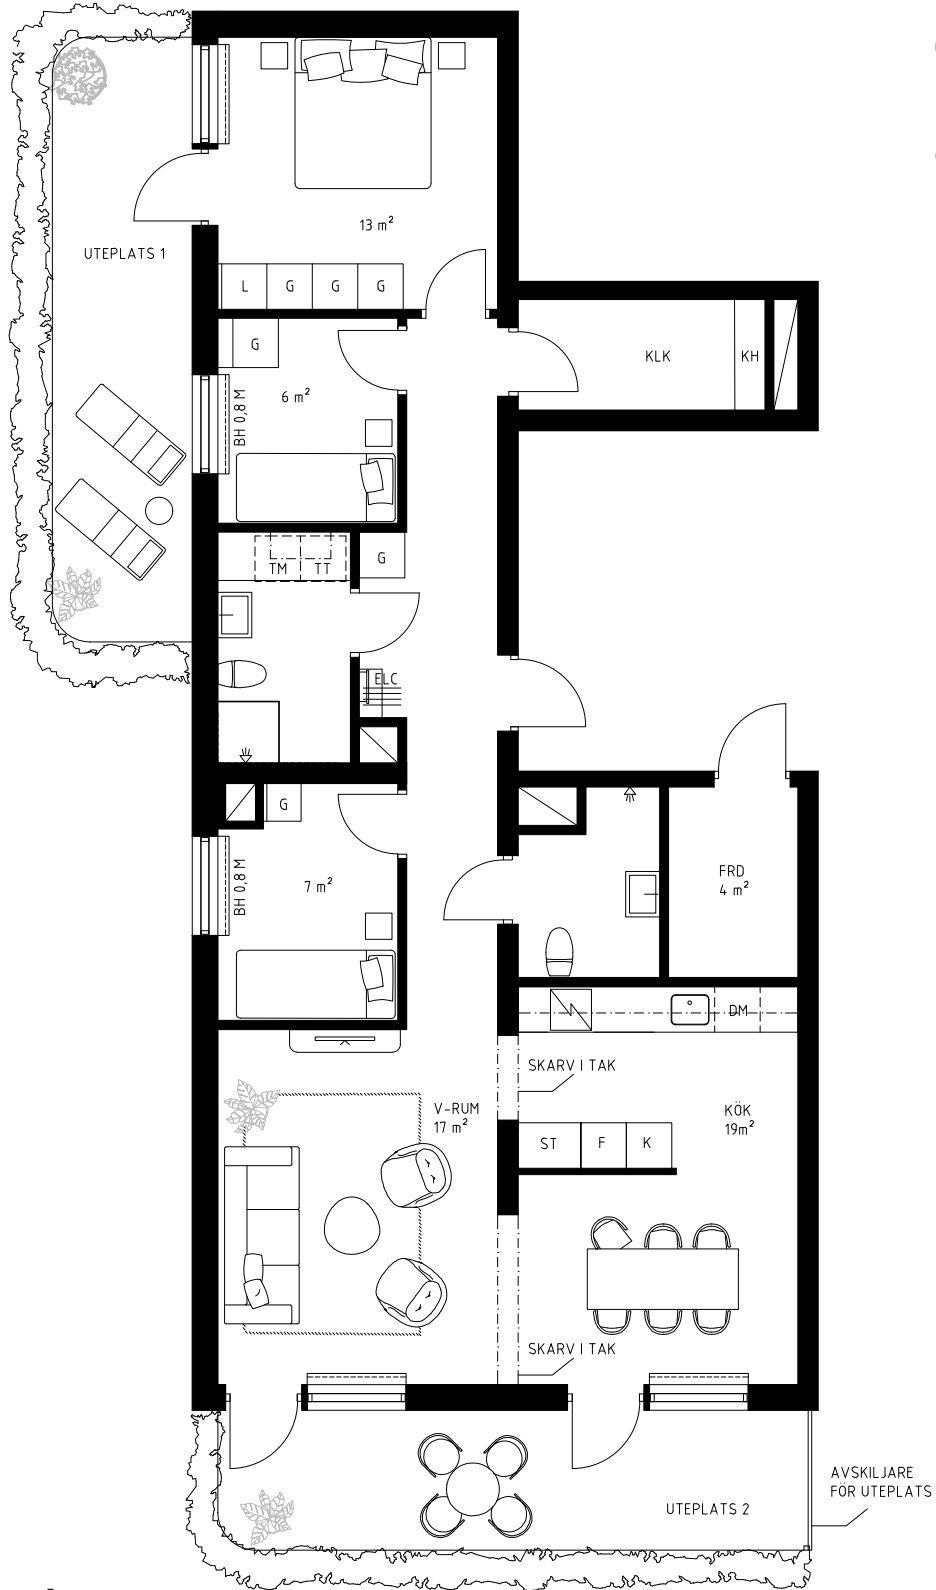

Skala 1:100




2019-03-22

K/F	KYL/FRYS	ST	STÄDSKÅP	KLK	KLÄDKAMMARE
L	LINNESKÅP	HS	HÖGSKÅP	—	FRÅNVALSVÄGG
⚡	INDUKTIONSHÄLL / UGN	KM	KOMBIMASKIN	KH	KLÄDHYLLA
DM	DISKMASKIN	🌱	VÄXTSKÄRM F		
G	GARDEROB	ELC	ELC		
TM	TVÄTTMASKIN	⬇	SCHAKT		
TT	TORKTUMLARE	🚪	FÖRVARINGSSYSTEM HATTHYLLA		

TAKHÖJD CA 2,5 M  
VÄTRUM CA 2,3 M  
FÖR AVVIKANDE TAKHÖJD SE LOKAL MARKERING

BRÖSTNINGSHÖJD PÅ FÖNSTER 0,6 M  
OM EJ ANNAT ANGES

UGN ÄR PLACERAD UNDER INDUKTIONSHÄLL  
OM EJ ANNAT ANGES

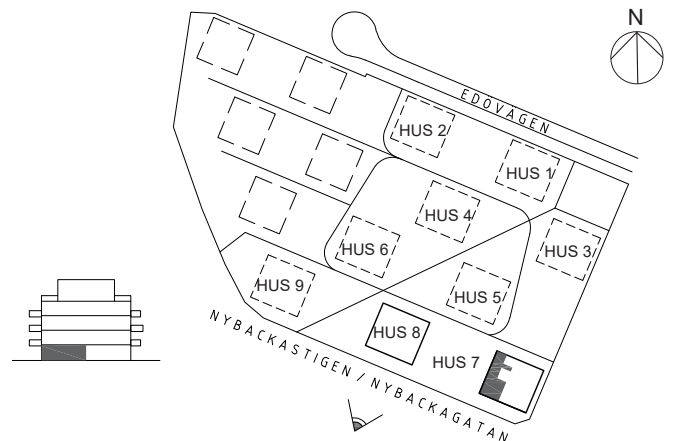

Rätt till ändringar förbehålles. Ytangelser är preliminära. Bofakta gäller före materialbeskrivning.