


2 RoK
42 m²
1 TR. / 3 TR.
BALKONG 6 m²

LGH-NR

07.1101, 07.1301

O²
Orminge

- Balkong i NO
- Möjlighet att ta bort förråd för att skapa matplats
- Rymligt sovrum med bra förvaring

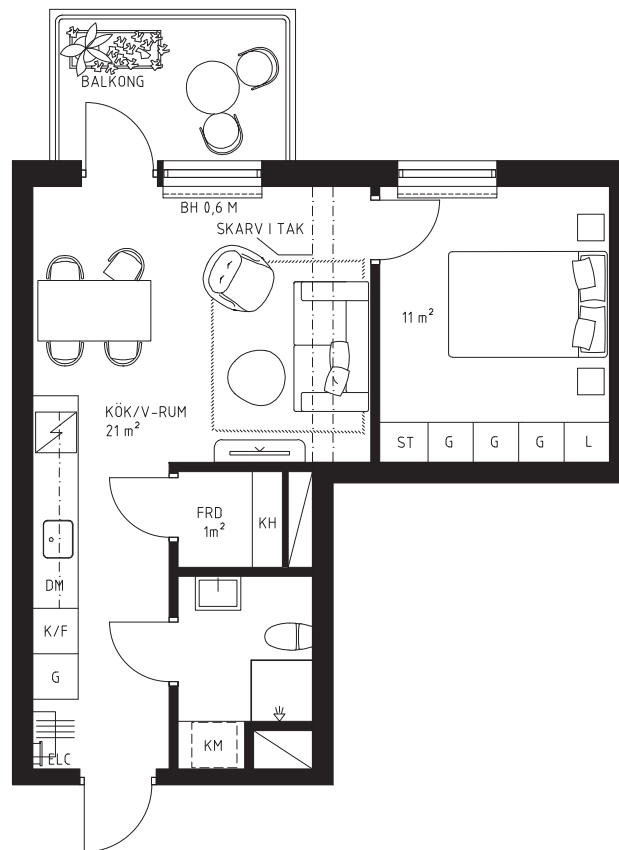

Skala 1:100




2019-03-15

K/F	KYL/FRYS	ST	STÄDSKÅP	KLK	KLÄDKAMMARE
L	LINNESKÅP	HS	HÖGSKÅP	FRÄNVALSVÄGG	
IND	INDUKTIONSHÄLL / UGN	KM	KOMBIMASKIN	KH	KLÄDHYLLA
DM	DISKMASKIN	VÄ	VÄXTSKÄRM		
G	GARDEROB	ELC	ELC		
TM	TVÄTTMASKIN	SCH	SCHAKT		
TT	TORKTUMLARE	FÖR	FÖRVARINGSSYSTEM		
		HAT	HATTHYLLA		

TAKHÖJD CA 2,5 M
VÄTRUM CA 2,3 M
FÖR AVVIKANDE TAKHÖJD SE LOKAL MARKERING

BRÖSTNINGSHÖJD PÅ FÖNSTER 0,8 M
OM EJ ANNAT ANGES

UGN ÄR PLACERAD UNDER INDUKTIONSHÄLL
OM EJ ANNAT ANGES

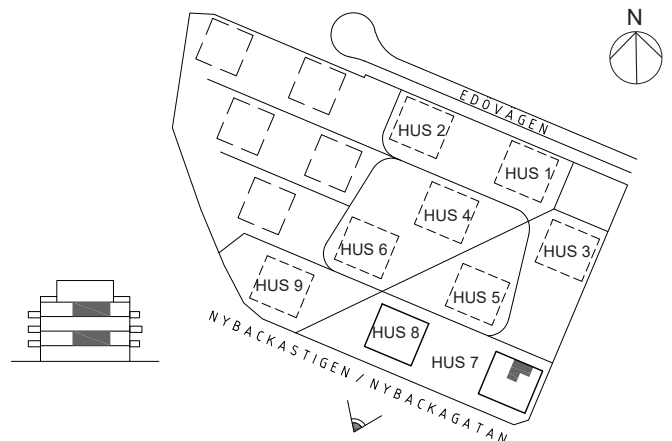

Rätt till ändringar förbehålles. Ytangelser är preliminära. Bofakta gäller före materialbeskrivning.