

2 RoK  
44 m<sup>2</sup>


1 TR. / 3 TR.  
BALKONG 6 m<sup>2</sup>

LGH-NR

07.1102, 07.1302

O<sup>2</sup>  
Orminge

- Balkong i N/NO
- Sovrum med bra förvaring
- Rymlig hall med extra förvaring

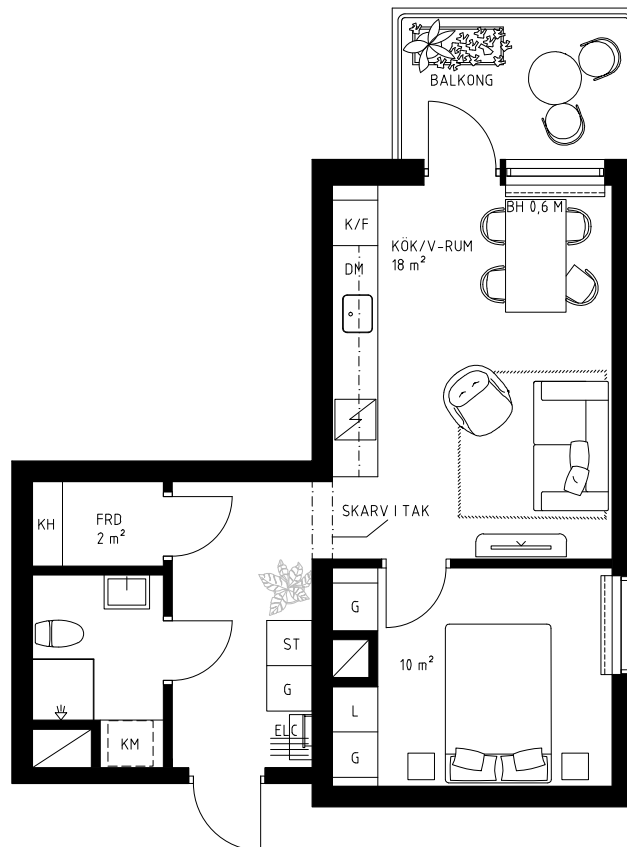

Skala 1:100




2019-03-15

K/F	KYL/FRYS	ST	STÄDSKÅP	KLK	KLÄDKAMMARE
L	LINNESKÅP	HS	HÖGSKÅP	FRÄNVALSVÄGG	
IND	INDUKTIONSHÄLL / UGN	KM	KOMBIMASKIN	KH	KLÄDHYLLA
DM	DISKMASKIN	VÄ	VÄXTSKÄRM		
G	GARDEROB	ELC	ELC		
TM	TVÄTTMASKIN	SCH	SCHAKT		
TT	TORKTUMLARE	FÖR	FÖRVARINGSSYSTEM		
		HAT	HATTHYLLA		

TAKHÖJD CA 2,5 M  
VÄTRUM CA 2,3 M  
FÖR AVVIKANDE TAKHÖJD SE LOKAL MARKERING

BRÖSTNINGSHÖJD PÅ FÖNSTER 0,8 M  
OM EJ ANNAT ANGES

UGN ÄR PLACERAD UNDER INDUKTIONSHÄLL  
OM EJ ANNAT ANGES

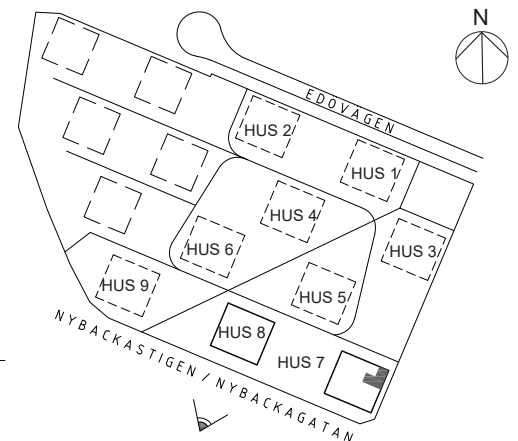

Rätt till ändringar förbehålles. Ytangelser är preliminära. Bofakta gäller före materialbeskrivning.