


1 RoK  
29 m<sup>2</sup>  
1 TR. / 3 TR.

LGH-NR

07.1104, 07.1304

O<sup>2</sup>  
Orminge

- Möjlighet att ta bort förråd
- Badrum med kombimaskin
- Fönster i S/SV

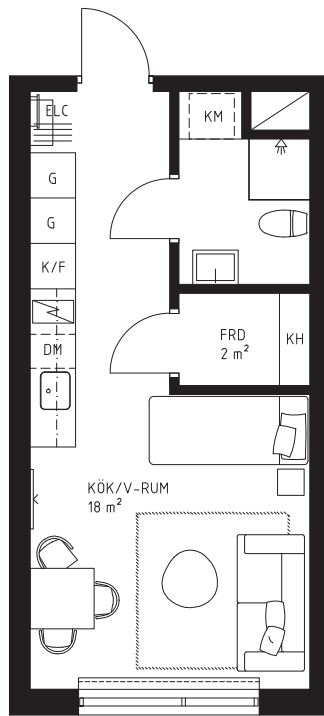

Skala 1:100



2019-03-15

K/F	KYL/FRYS	ST	STÄDSKÅP	KLK	KLÄDKAMMARE
L	LINNESKÅP	HS	HÖGSKÅP	FRÄNVALSVÄGG	
IND	INDUKTIONSHÄLL / UGN	KM	KOMBIMASKIN	KH	KLÄDHYLLA
DM	DISKMASKIN	VÄXTSKÄRM			
G	GARDEROB	ELC			
TM	TVÄTTMASKIN	SCHAKT			
TT	TORKTUMLARE	FÖRVARINGSSYSTEM HATTHYLLA			

TAKHÖJD CA 2,5 M  
VÄTRUM CA 2,3 M  
FÖR AVVIKANDE TAKHÖJD SE LOKAL MARKERING

BRÖSTNINGSHÖJD PÅ FÖNSTER 0,8 M  
OM EJ ANNAT ANGES

UGN ÄR PLACERAD UNDER INDUKTIONSHÄLL  
OM EJ ANNAT ANGES

