

2 RoK
42 m²

2 TR.

BALKONG 6 m²


LGH-NR

07.1201

O²

Orminge

- Balkong från sovrum i N/NO
- Möjlighet att ta bort förråd för att skapa en matplats
- Rymligt sovrum med bra förvaring

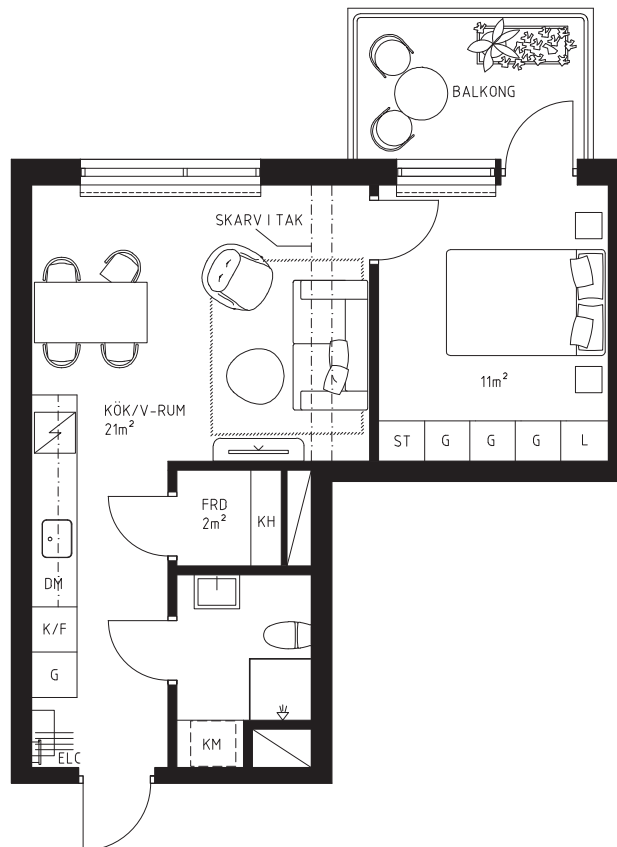

Skala 1:100




2019-03-15

K/F	KYL/FRYS	ST	STÄDSKÅP	KLK	KLÄDKAMMARE
L	LINNESKÅP	HS	HÖGSKÅP	—	FRÄNVALSVÄGG
—	INDUKTIONSHÄLL / UGN	KM	KOMBIMASKIN	KH	KLÄDHYLLA
DM	DISKMASKIN	—	VÄXTSKÄRM		
G	GARDEROB	—	ELC		
TM	TVÄTTMASKIN	—	SCHAKT		
TT	TORKTUMBLARE	—	FÖRVARINGSSYSTEM HATTHYLLA		

TAKHÖJD CA 2,5 M
VÄTRUM CA 2,3 M
FÖR AVVIKANDE TAKHÖJD SE LOKAL MARKERING

BRÖSTNINGSHÖJD PÅ FÖNSTER 0,8 M
OM EJ ANNAT ANGES

UGN ÄR PLACERAD UNDER INDUKTIONSHÄLL
OM EJ ANNAT ANGES

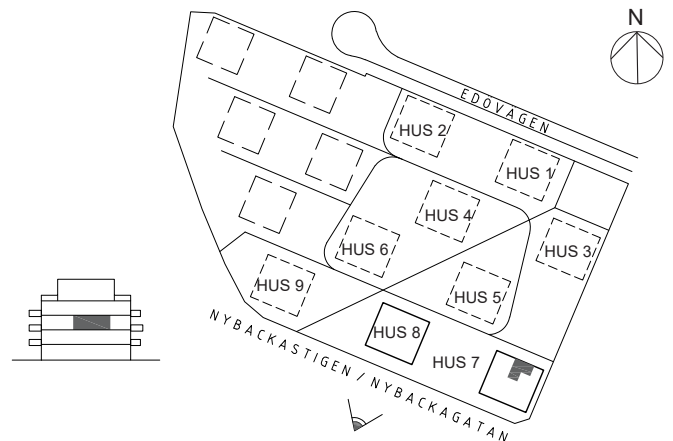

Rätt till ändringar förbehålles. Ytangelser är preliminära. Bofakta gäller före materialbeskrivning.