

2 RoK
44 m²

2 TR.


BALKONG 6 m²

LGH-NR


07.1202

O²

Orminge

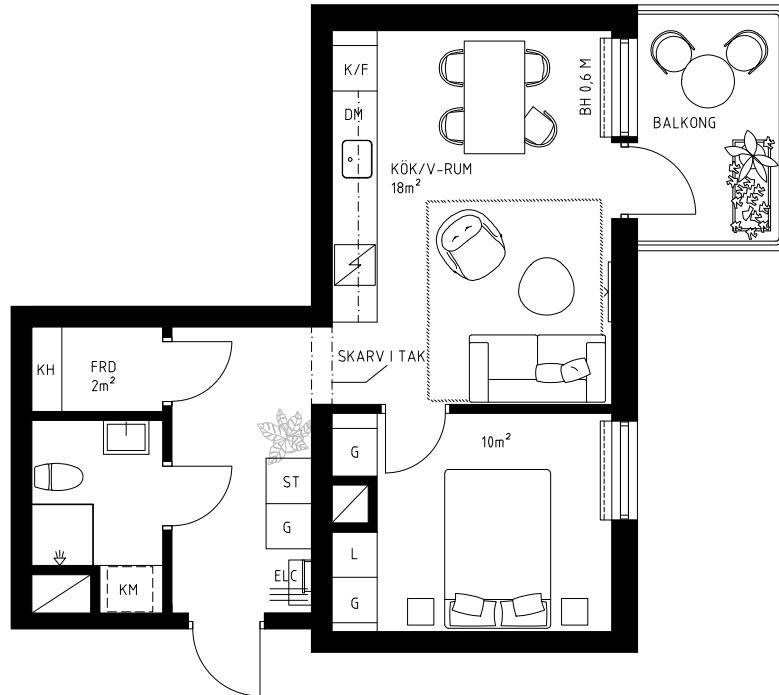

Skala 1:100

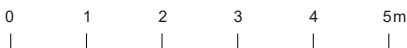


2019-03-15

K/F KYL/FRYS	ST STÄDSKÅP	KLK KLÄDKAMMARE
L LINNESKÅP	HS HÖGSKÅP	FRÅNVALSVÄGG
INDUKTIONSHÄLL/UGN	KM KOMBIMASKIN	KH KLÄDHYLLA
DM DISKMASKIN	VÄXTSKÄRM	
G GARDEROB	ELC	
TM TVÄTTMASKIN	SCHAKT	
TT TORKTUMLARE	FÖRVARINGSSYSTEM HATTHYLLA	

TAKHÖJD CA 2.5 M
VÄTRUM CA 2.3 M
FÖR AVVIKANDE TAKHÖJD SE LOKAL MARKERING

BRÖSTNINGSHÖJD PÅ FÖNSTER 0.8 M
OM EJ ANNAT ANGES

UGN ÄR PLACERAD UNDER INDUKTIONSHÄLL
OM EJ ANNAT ANGES

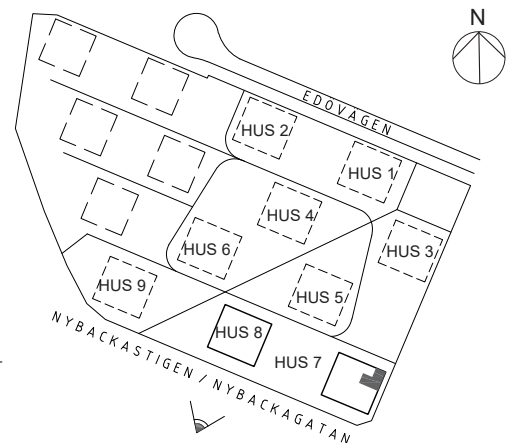

Rätt till ändringar förbehålles. Ytangelser är preliminära. Bofakta gäller före materialbeskrivning.