

3 RoK
66 m²

2 TR.
BALKONG 6 m²


LGH-NR

07.1203

O²

Orminge

- Balkong i SO
- Bra förvaring
- Stort kök i vinkel

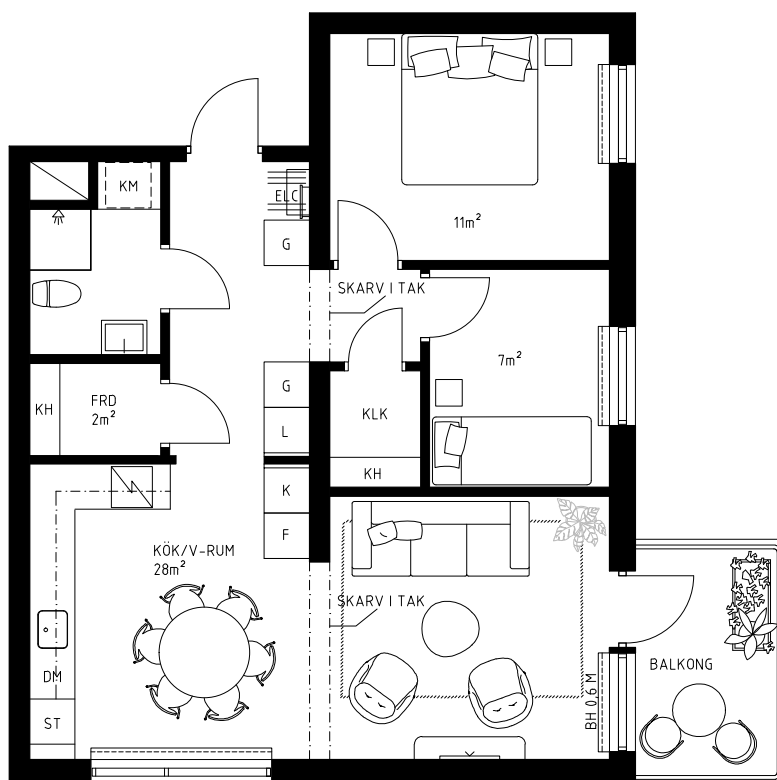

Skala 1:100




2019-03-15

K/F	KYL/FRYS	ST	STÄDSKÅP	KLK	KLÄDKAMMARE
L	LINNESKÅP	HS	HÖGSKÅP	—	FRÄNVALSVÄGG
∕	INDUKTIONSHÄLL / UGN	KM	KOMBIMASKIN	KH	KLÄDHYLLA
DM	DISKMASKIN	∕	VÄXTSKÄRM		
G	GARDEROB	ELC			
TM	TVÄTTMASKIN	□	SCHAKT		
TT	TORKTUMLARE		FÖRVARINGSSYSTEM HATTHYLLA		

TAKHÖJD CA 2,5 M
VÄTRUM CA 2,3 M
FÖR AVVIKANDE TAKHÖJD SE LOKAL MARKERING

BRÖSTNINGSHÖJD PÅ FÖNSTER 0,8 M
OM EJ ANNAT ANGES

UGN ÄR PLACERAD UNDER INDUKTIONSHÄLL
OM EJ ANNAT ANGES

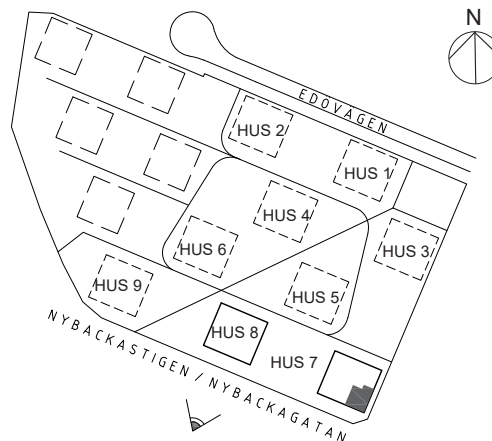

Rätt till ändringar förbehålles. Ytangivelser är preliminära. Bofakta gäller före materialbeskrivning.