

1 RoK
29 m²
2 TR.


LGH-NR

07.1205

O²

Orminge

- Badrum med kombimaskin
- Möjlighet att ta bort förråd
- Flexibel möblering

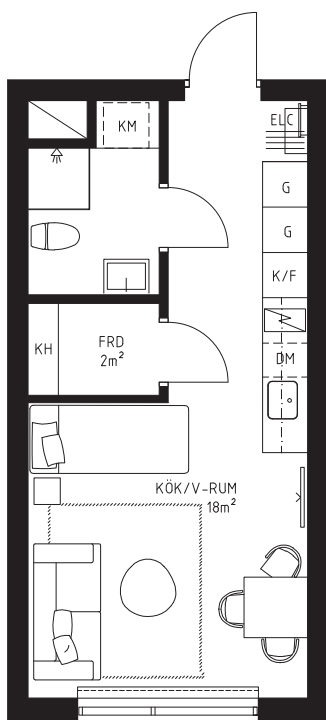

Skala 1:100




2019-03-15

K/F	KYL/FRYS	ST	STÄDSKÅP	KLK	KLÄDKAMMARE
L	LINNESKÅP	HS	HÖGSKÅP	FRÄNVALSVÄGG	
IND	INDUKTIONSHÄLL / UGN	KM	KOMBIMASKIN	KH	KLÄDHYLLA
DM	DISKMASKIN	VÄXTSKÄRM			
G	GARDEROB	ELC			
TM	TVÄTTMASKIN	SCHAKT			
TT	TORKTUMLARE	FÖRVARINGSSYSTEM HATTHYLLA			

TAKHÖJD CA 2,5 M
VÄTRUM CA 2,3 M
FÖR AVVIKANDE TAKHÖJD SE LOKAL MARKERING

BRÖSTNINGSHÖJD PÅ FÖNSTER 0,8 M
OM EJ ANNAT ANGES

UGN ÄR PLACERAD UNDER INDUKTIONSHÄLL
OM EJ ANNAT ANGES

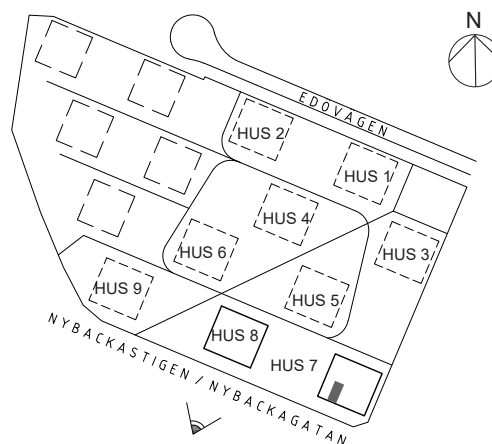

Rätt till ändringar förbehålles. Ytangelser är preliminära. Bofakta gäller före materialbeskrivning.