

4 RoK
84 m²


2 TR.
BALKONG 2 st x 6 m²

LGH-NR

07.1206

- Två balkonger i olika väderstreck
- Master bedroom med balkong
- Badrum och gäst-WC

O²
Orminge

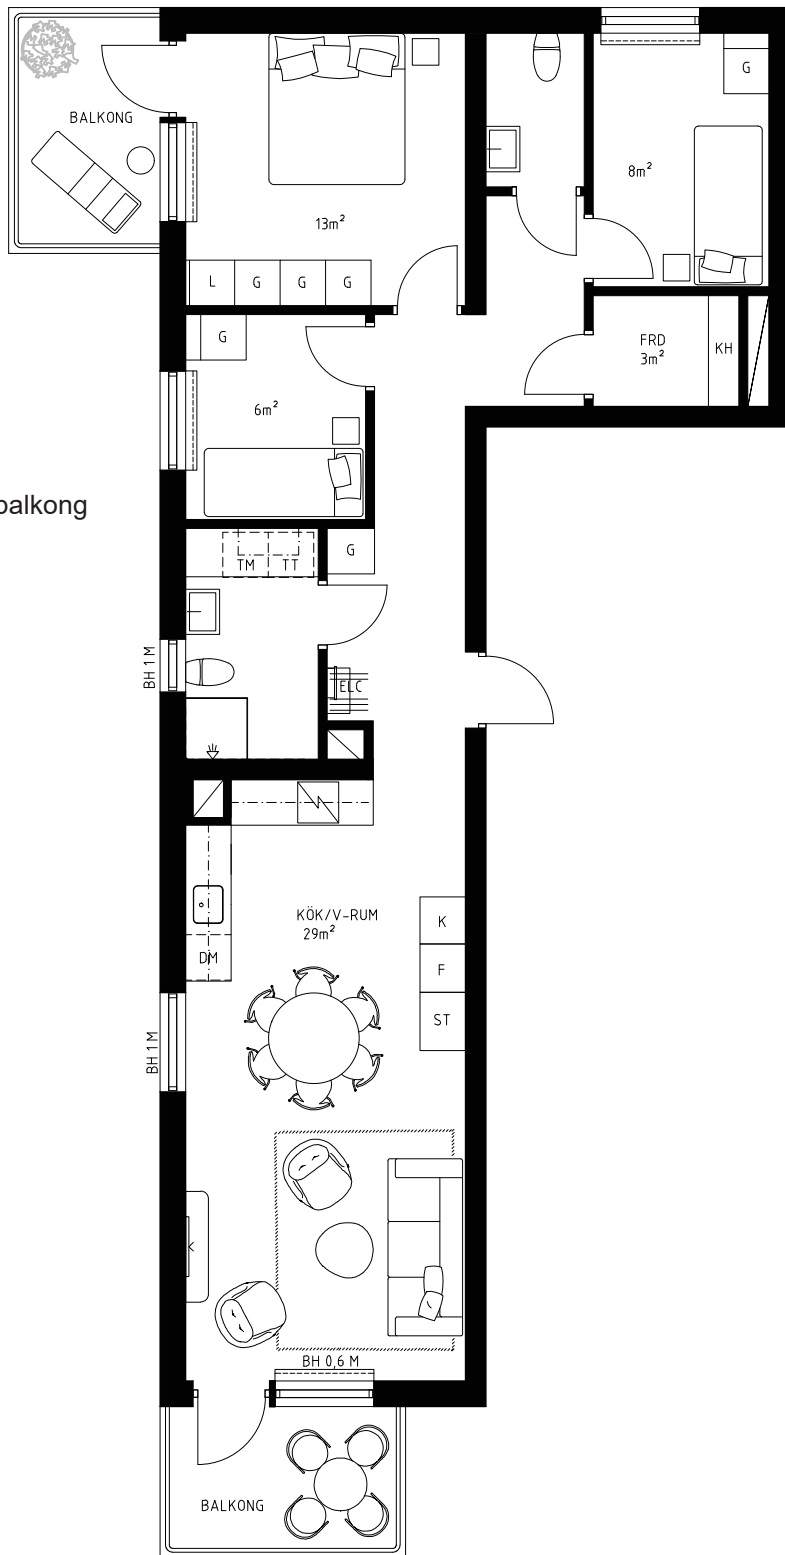

Skala 1:100




2019-03-15

K/F	KYL/FRYS	ST	STÄDSKÅP	KLK	KLÄDKAMMARE
L	LINNESKÅP	HS	HÖGSKÅP	—	FRÅNVALSVÄGG
—	INDUKTIONSHÄLL / UGN	KM	KOMBIMASKIN	KH	KLÄDHYLLA
DM	DISKMASKIN	—	VÄXTSKÄRM		
G	GARDEROB	—	ELC		
TM	TVÄTTMASKIN	—	SCHAKT		
TT	TORKTUMLARE	—	FÖRVARINGSSYSTEM HATTHYLLA		

TAKHÖJD CA 2,5 M
VÄTRUM CA 2,3 M
FÖR AVVIKANDE TAKHÖJD SE LOKAL MARKERING

BRÖSTNINGSHÖJD PÅ FÖNSTER 0,8 M
OM EJ ANNAT ANGES

UGN ÄR PLACERAD UNDER INDUKTIONSHÄLL
OM EJ ANNAT ANGES

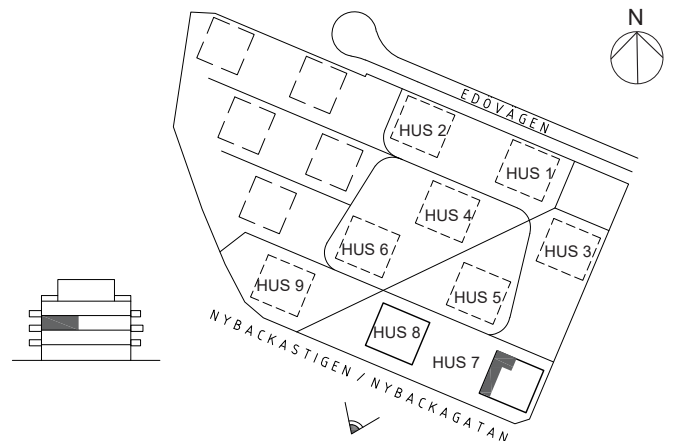

Rätt till ändringar förbehålles. Ytangelser är preliminära. Bofakta gäller före materialbeskrivning.