

4 RoK  
99 m<sup>2</sup>

LGH-NR

07.1401

O2


Orminge

4 TR.

TERRASS 1 41 m<sup>2</sup>

TERRASS 2 36 m<sup>2</sup>

AVSKILJARE  
FÖR UTEPLATS

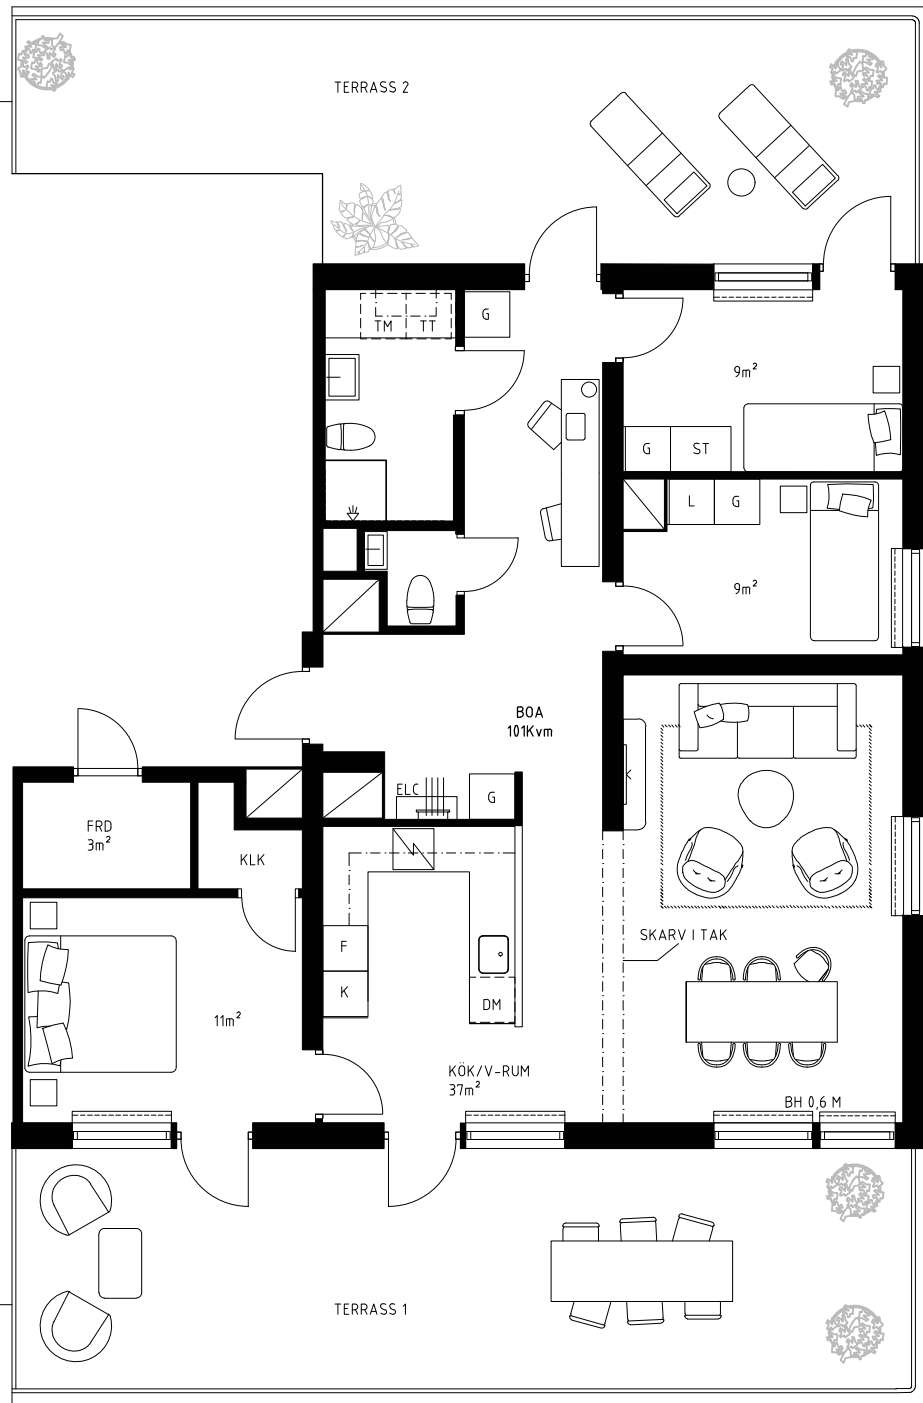

Skala 1:100

0 1 2 3 4 5m



2019-03-15

K/F	KYL/FRYS	ST	STÄDSKÅP	KLK	KLÄDKAMMARE
L	LINNESKÅP	HS	HÖGSKÅP	FRÄNVALSVÄGG	
UGN	INDUKTIONSHÄLL / UGN	KM	KOMBIMASKIN	KH	KLÄDHYLLA
DM	DISKMASKIN	VÄXTSKÄRM			
G	GARDEROB	ELC			
TM	TVÄTTMASKIN	SCHAKT			
TT	TORKTUMLARE	FÖRVARINGSSYSTEM HATTHYLLA			

TAKHÖJD CA 2,5 M  
VÄTRUM CA 2,3 M  
FÖR AVVIKANDE TAKHÖJD SE LOKAL MARKERING

BRÖSTNINGSHÖJD PÅ FÖNSTER 0,8 M  
OM EJ ANNAT ANGES

UGN ÄR PLACERAD UNDER INDUKTIONSHÄLL  
OM EJ ANNAT ANGES

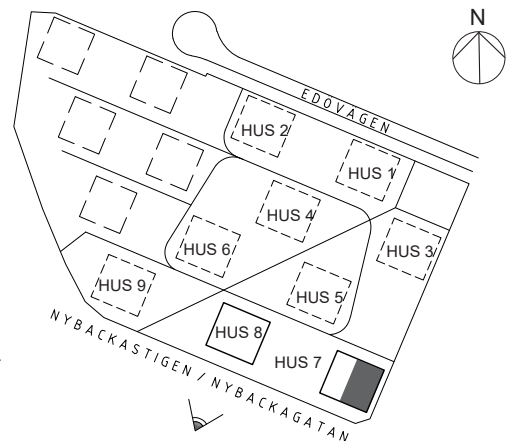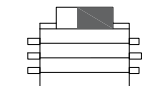

Rätt till ändringar förbehålles. Ytangelser är preliminära. Bofakta gäller före materialbeskrivning.