

2 RoK  
63 m<sup>2</sup>

4 TR.


TERRASS 2 st x 28 m<sup>2</sup>

LGH-NR

07.1402

O2

Orminge

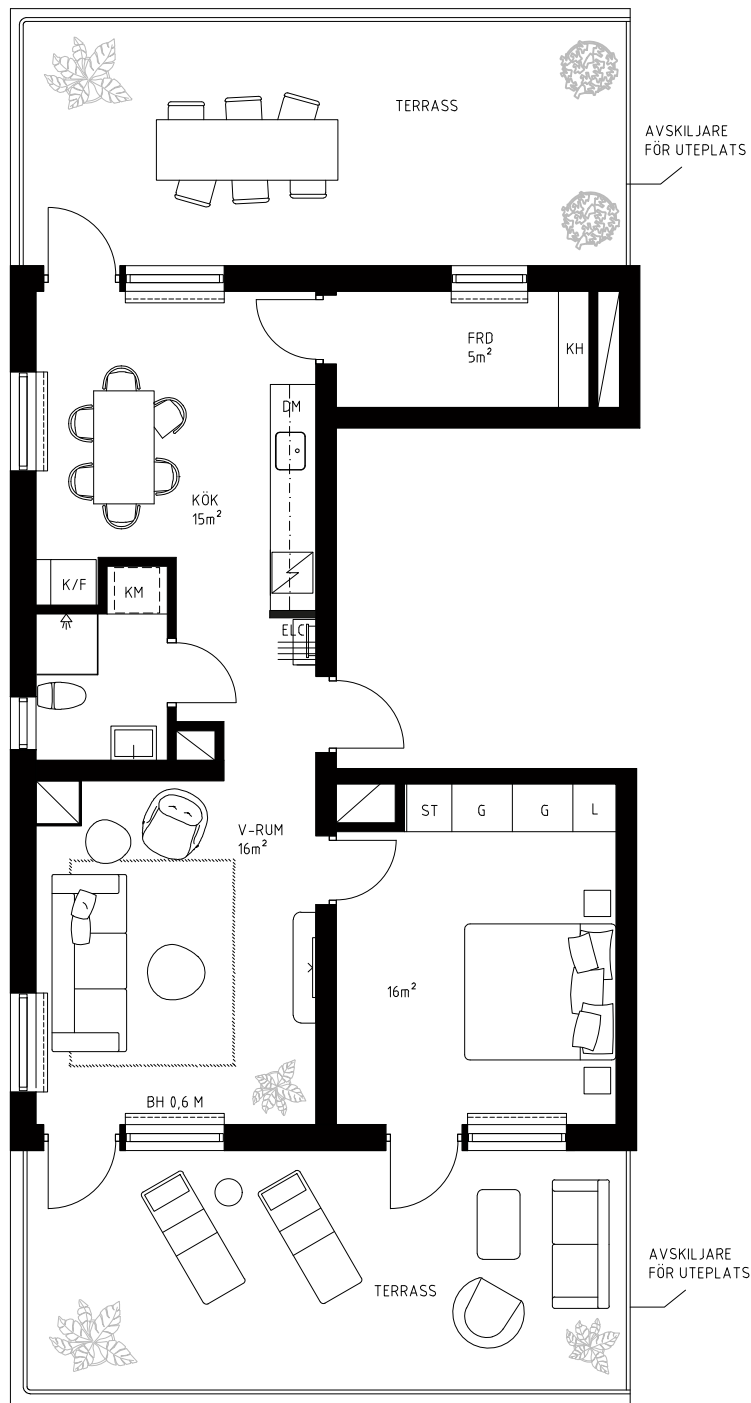

Skala 1:100




2019-03-15

K/F	KYL/FRYS	ST	STÄDSKÅP	KLK	KLÄDKAMMARE
L	LINNESKÅP	HS	HÖGSKÅP	—	FRÅNVALSVÄGG
U	INDUKTIONSHÄLL / UGN	KM	KOMBIMASKIN	KH	KLÄDHYLLA
DM	DISKMASKIN	V	VÄXTSKÄRM		
G	GARDELOB	ELC	ELC		
TM	TVÄTTMASKIN	S	SCHAKT		
TT	TORKTUMLARE	F	FÖRVARINGSSYSTEM		
		H	HATTHYLLA		

TAKHÖJD CA 2,5 M  
VÄTRUM CA 2,3 M  
FÖR AVVIKANDE TAKHÖJD SE LOKAL MARKERING

BRÖSTNINGSHÖJD PÅ FÖNSTER 0,8 M  
OM EJ ANNAT ANGES

UGN ÄR PLACERAD UNDER INDUKTIONSHÄLL  
OM EJ ANNAT ANGES

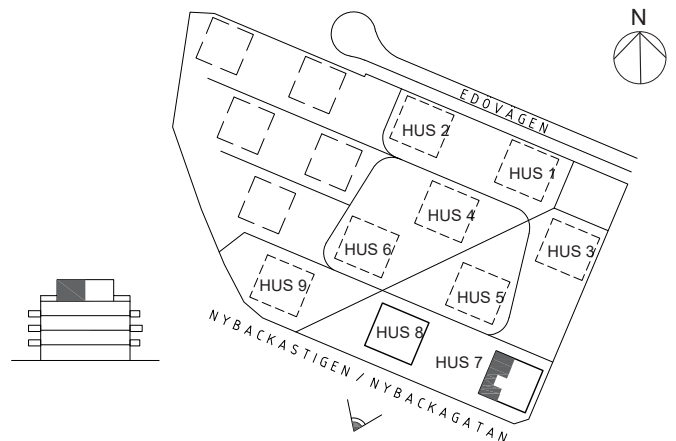

Rätt till ändringar förbehålles. Ytangelser är preliminära. Bofakta gäller före materialbeskrivning.