

4 RoK  
96 m<sup>2</sup>

ENTRÉPLAN

UTEPLATS 23 m<sup>2</sup>


LGH-NR

08.1002

O<sup>2</sup>

Orminge

- Generös uteplats i SV
- Badrum och gäst-WC
- Bra förvaringsmöjligheter

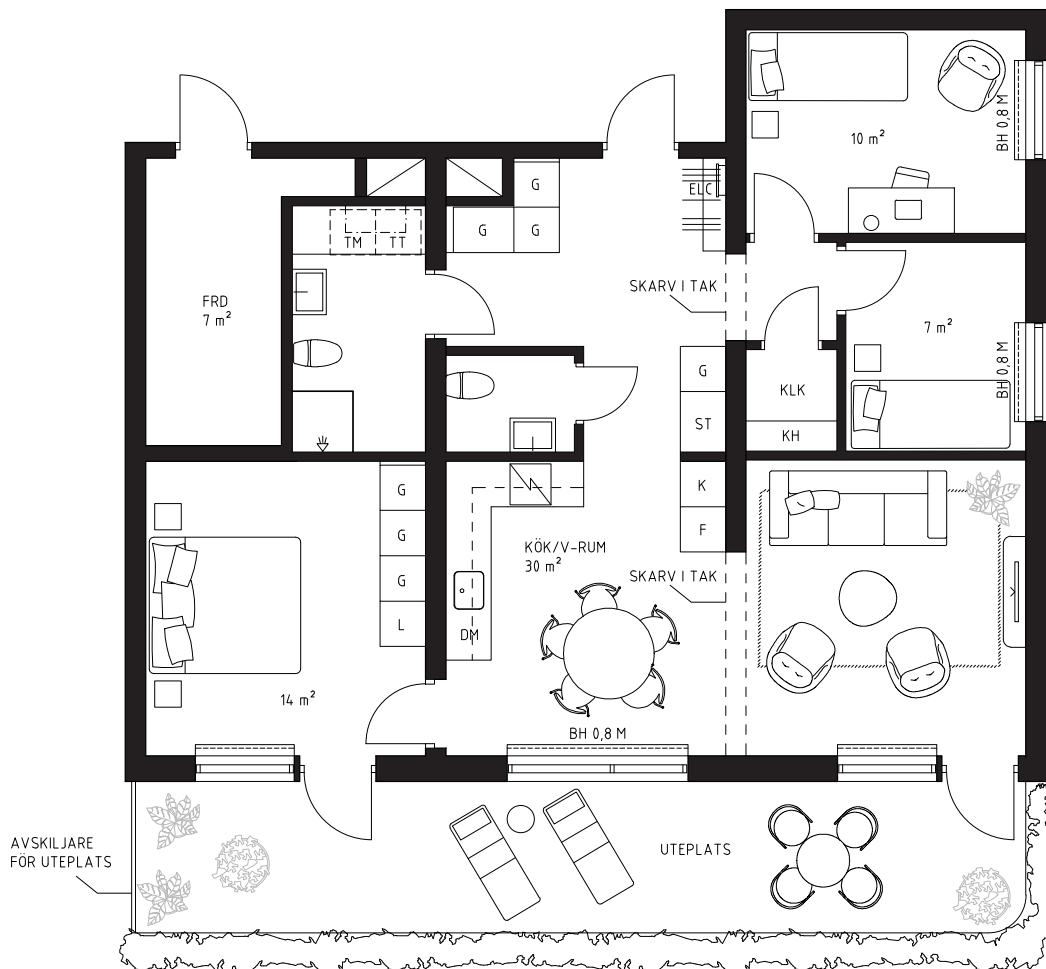

Skala 1:100




2019-03-22

K/F	KYL/FRYS	ST	STÄDSKÅP	KLK	KLÄDKAMMARE
L	LINNESKÅP	HS	HÖGSKÅP	—	FRÄNVALSVÄGG
∕	INDUKTIONSHÄLL / UGN	KM	KOMBIMASKIN	KH	KLÄDHYLLA
DM	DISKMASKIN	∕	VÄXTSKÄRM F		
G	GARDEROB	ELC			
TM	TVÄTTMASKIN	SCHAKT			
TT	TORKTUMLARE	FÖRVARINGSSYSTEM HATTHYLLA			

TAKHÖJD CA 2,5 M  
VÄTRUM CA 2,3 M  
FÖR AVVIKANDE TAKHÖJD SE LOKAL MARKERING

BRÖSTNINGSHÖJD PÅ FÖNSTER 0,6 M  
OM EJ ANNAT ANGES

UGN ÄR PLACERAD UNDER INDUKTIONSHÄLL  
OM EJ ANNAT ANGES

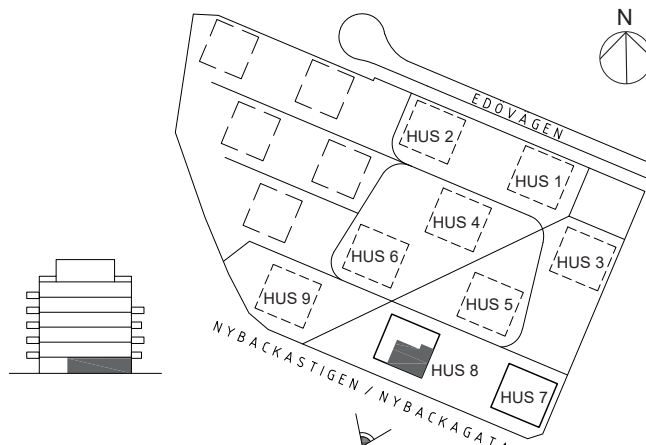

Rätt till ändringar förbehålles. Ytangelser är preliminära. Bofakta gäller före materialbeskrivning.