

1 RoK
29 m²

1 TR. / 3 TR. / 5 TR.


LGH-NR

08.1104, 08.1304, 08.1504

O2

Orminge

- Möjlighet att ta bort förråd
- Badrum med kombimaskin
- Flexibel möblering

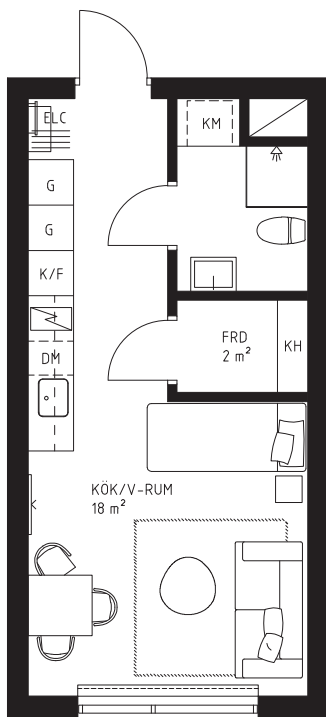

Skala 1:100



2019-03-15

K/F	KYL/FRYS	ST	STÄDSKÅP	KLK	KLÄDKAMMARE
L	LINNESKÅP	HS	HÖGSKÅP	—	FRÄNVALSVÄGG
IND	INDUKTIONSHÄLL / UGN	KM	KOMBIMASKIN	KH	KLÄDHYLLA
DM	DISKMASKIN	VÄ	VÄXTSKÄRM		
G	GARDEROB	ELC	ELC		
TM	TVÄTTMASKIN	SCH	SCHAKT		
TT	TORKTUMLARE	FÖR	FÖRVARINGSSYSTEM HATTHYLLA		

TAKHÖJD CA 2,5 M
VÄTRUM CA 2,3 M
FÖR AVVIKANDE TAKHÖJD SE LOKAL MARKERING

BRÖSTNINGSHÖJD PÅ FÖNSTER 0,8 M
OM EJ ANNAT ANGES

UGN ÄR PLACERAD UNDER INDUKTIONSHÄLL
OM EJ ANNAT ANGES

