


1 RoK
29 m²
2 TR. / 4 TR.

LGH-NR

08.1205, 08.1405

O2
Orminge

- Möjlighet att ta bort förråd
- Badrum med kombimaskin
- Flexibel möblering

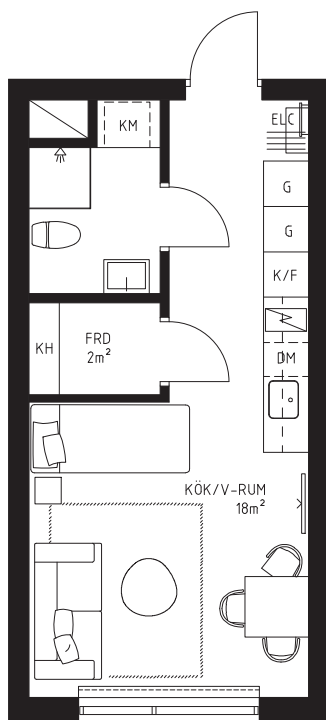

Skala 1:100




2019-03-15

K/F KYL/FRYS	ST STÄDSKÅP	KLK KLÄDKAMMARE
L LINNESKÅP	HS HÖGSKÅP	FRÄNVALSVÄGG
INDUKTIONSHÄLL / UGN	KM KOMBIMASKIN	KH KLÄDHYLLA
DM DISKMASKIN	VÄXTSKÄRM	
G GARDEROB	ELC	
TM TVÄTTMASKIN	SCHAKT	
TT TORKTUMLARE	FÖRVARINGSSYSTEM HATTHYLLA	

TAKHÖJD CA 2,5 M
VÄTRUM CA 2,3 M
FÖR AVVIKANDE TAKHÖJD SE LOKAL MARKERING

BRÖSTNINGSHÖJD PÅ FÖNSTER 0,8 M
OM EJ ANNAT ANGES

UGN ÄR PLACERAD UNDER INDUKTIONSHÄLL
OM EJ ANNAT ANGES

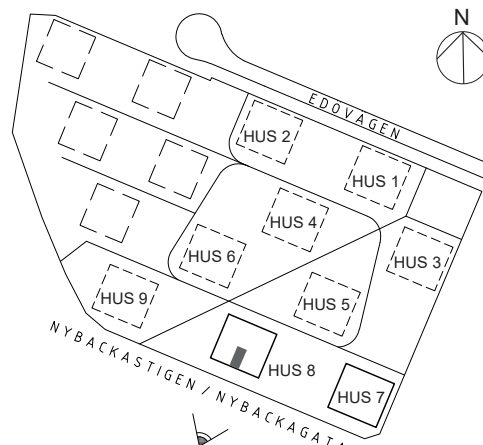

Rätt till ändringar förbehålles. Ytangelser är preliminära. Bofakta gäller före materialbeskrivning.