

2 RoK
63 m²

6 TR.


TERRASS 2 st á 28 m²

LGH-NR

08.1602

O²

Orminge

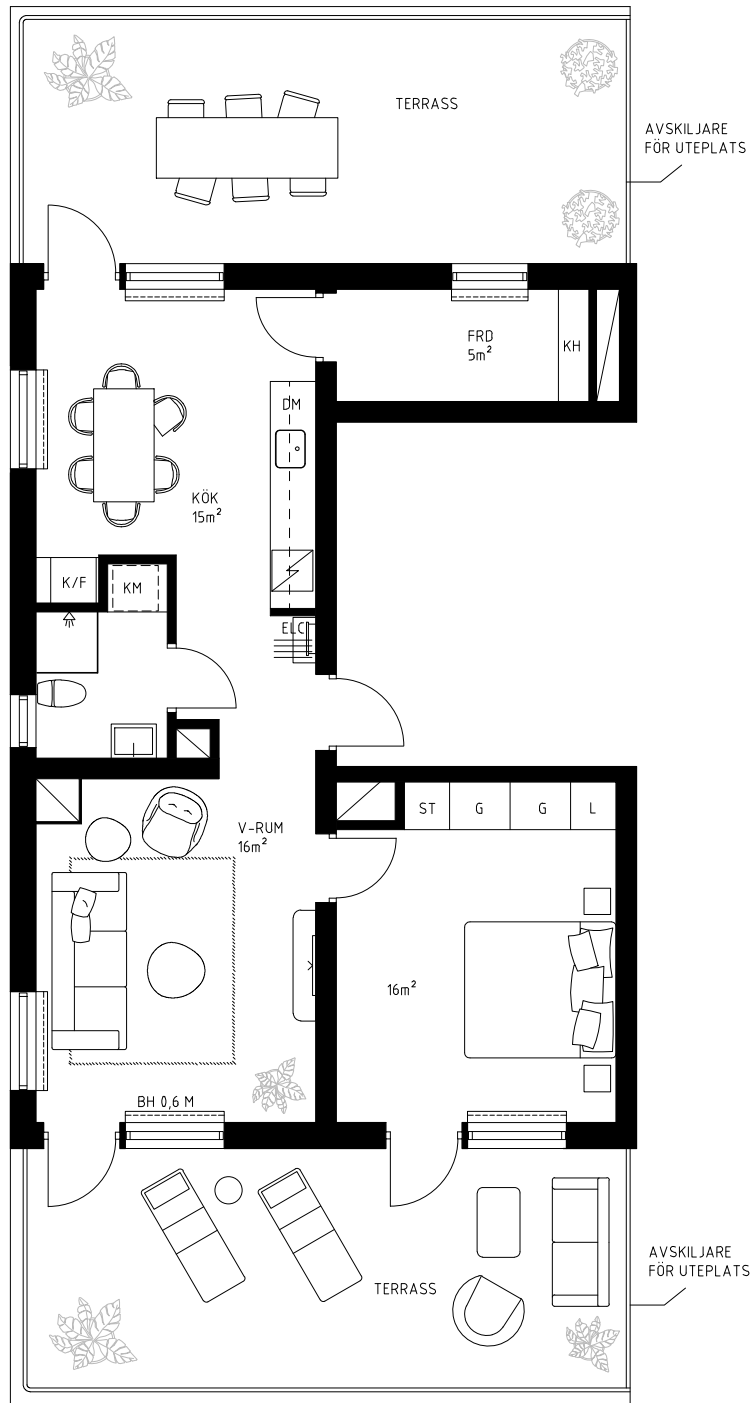

Skala 1:100

0 1 2 3 4 5m


2019-03-15

K/F KYL/FRYS	ST STÄDSKÅP	KLK KLÄDKAMMARE
L LINNESKÅP	HS HÖGSKÅP	FR FRÅNVALSVÄGG
INDUKTIONSHÄLL / UGN	KM KOMBIMASKIN	KH KLÄDHYLLA
DM DISKMASKIN	V VÄXTSKÄRM	
G GARDEROB	ELC	
TM TVÄTTMASKIN	S SCHAKT	
TT TORKTUMLARE	F FÖRVARINGSSYSTEM	
	H HATTHYLLA	

TAKHÖJD CA 2,5 M
VÄTRUM CA 2,3 M
FÖR AVVIKAND E TAKHÖJD SE LOKAL MARKERING

BRÖSTNINGSHÖJD PÅ FÖNSTER 0,8 M
OM EJ ANNAT ANGES

UGN ÄR PLACERAD UNDER INDUKTIONSHÄLL
OM EJ ANNAT ANGES

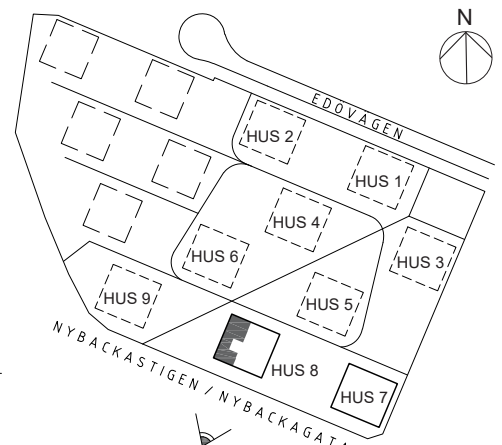

Rätt till ändringar förbehålles. Ytangelser är preliminära. Bofakta gäller före materialbeskrivning.