


4 RoK
100 m²
ENTRÉPLAN
UTEPLATS 2 st x 16 m²

O2
Orminge

LGH-NR

08.1003

- Två uteplatser i olika väderstreck
- Två badrum
- Bra förvaring

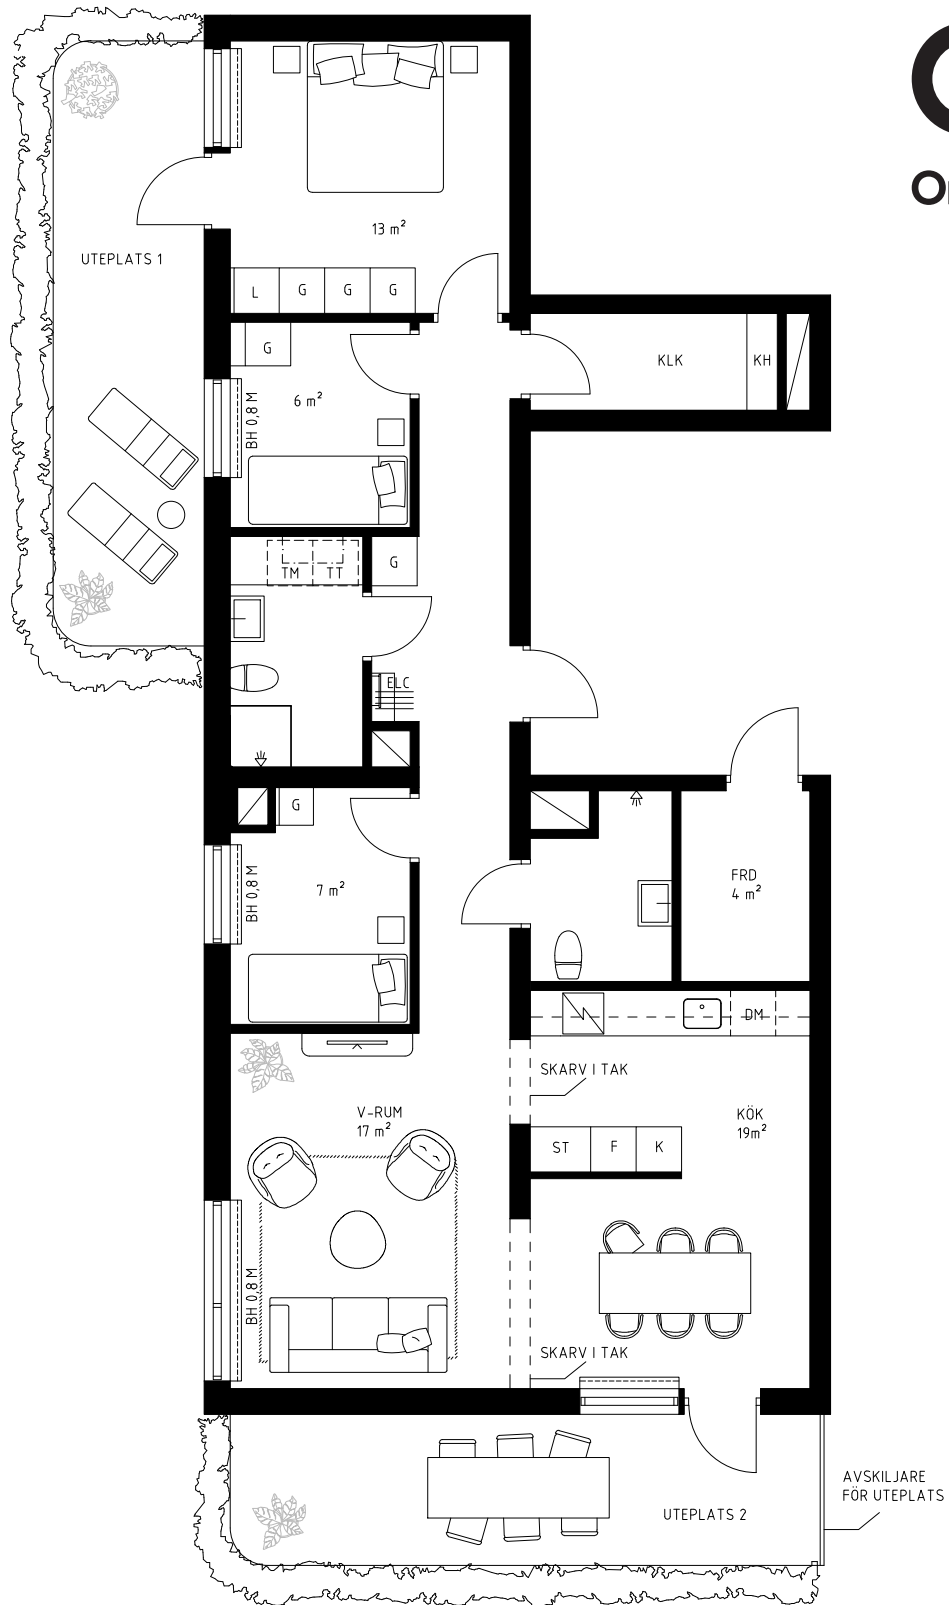

Skala 1:100





2019-03-22

K/F	KYL/FRYS	ST	STÄDSKÅP	KLK	KLÄDKAMMARE
L	LINNESKÅP	HS	HÖGSKÅP	—	FRÅNVALSVÄGG
⚡	INDUKTIONSHÄLL / UGN	KM	KOMBIMASKIN	KH	KLÄDHYLLA
DM	DISKMASKIN	🌿	VÄXTSKÄRM F		
G	GARDEROB	ELC	ELC		
TM	TVÄTTMASKIN	⬮	SCHAKT		
TT	TORKTUMLARE	🏠	FÖRVARINGSSYSTEM HATTHYLLA		

TAKHÖJD CA 2,5 M
VÄTRUM CA 2,3 M
FÖR AVVIKANDE TAKHÖJD SE LOKAL MARKERING

BRÖSTNINGSHÖJD PÅ FÖNSTER 0,6 M
OM EJ ANNAT ANGES

UGN ÄR PLACERAD UNDER INDUKTIONSHÄLL
OM EJ ANNAT ANGES

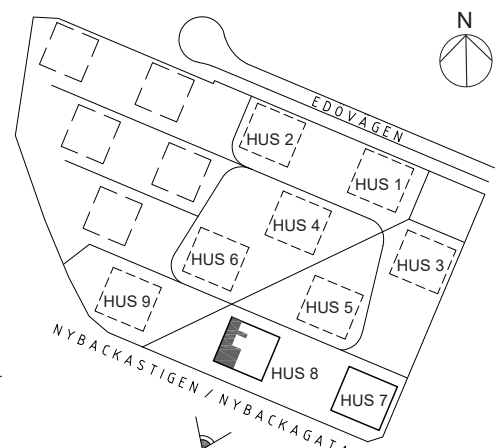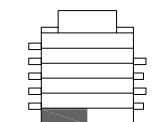

Rätt till ändringar förbehålles. Ytangelser är preliminära. Bofakta gäller före materialbeskrivning.