

2 RoK
42 m²

2 TR. / 4 TR.
BALKONG 6 m²


LGH-NR

08.1201, 08.1401

O²

Orminge

- Balkong i NO
- Möjlighet att ta bort förråd för att skapa matplats
- Rymligt sovrum med bra förvaring

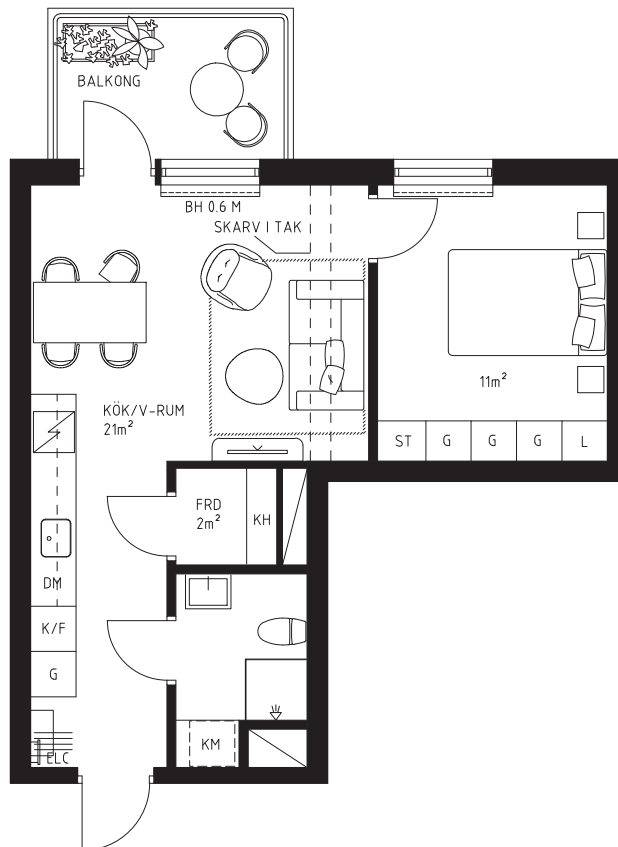

Skala 1:100




2019-03-15

K/F	KYL/FRYS	ST	STÄDSKÅP	KLK	KLÄDKAMMARE
L	LINNESKÅP	HS	HÖGSKÅP	—	FRÅNVALSVÄGG
U	INDUKTIONSHÄLL / UGN	KM	KOMBIMASKIN	KH	KLÄDHYLLA
DM	DISKMASKIN	W	VÄXTSKÄRM		
G	GARDEROB	ELC	ELC		
TM	TVÄTTMASKIN	S	SCHAKT		
TT	TORKTUMLARE	H	FÖRVARINGSSYSTEM HATTHYLLA		

TAKHÖJD CA 2.5 M
VÄTRUM CA 2.3 M
FÖR AVVIKANDE TAKHÖJD SE LOKAL MARKERING

BRÖSTNINGSHÖJD PÅ FÖNSTER 0.8 M
OM EJ ANNAT ANGES

UGN ÄR PLACERAD UNDER INDUKTIONSHÄLL
OM EJ ANNAT ANGES

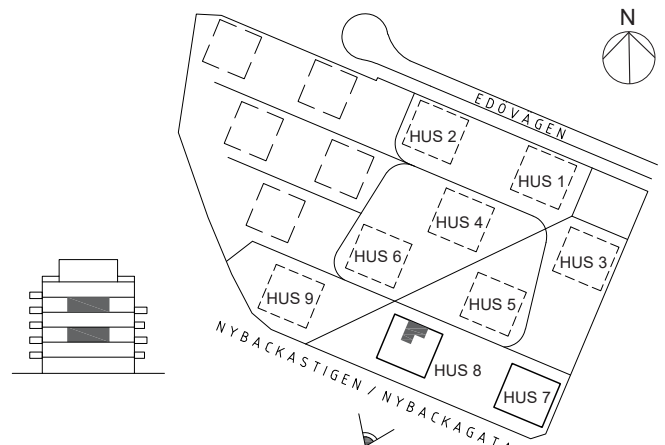

Rätt till ändringar förbehålles. Ytangelser är preliminära. Bofakta gäller före materialbeskrivning.