

4 RoK
96 m²

LGH-NR

07.1002


O2

Orminge

ENTRÉPLAN

UTEPLATS 22 m²

- Generös uteplats i S/SV
- Badrum och gäst-WC
- Bra förvaringsmöjligheter

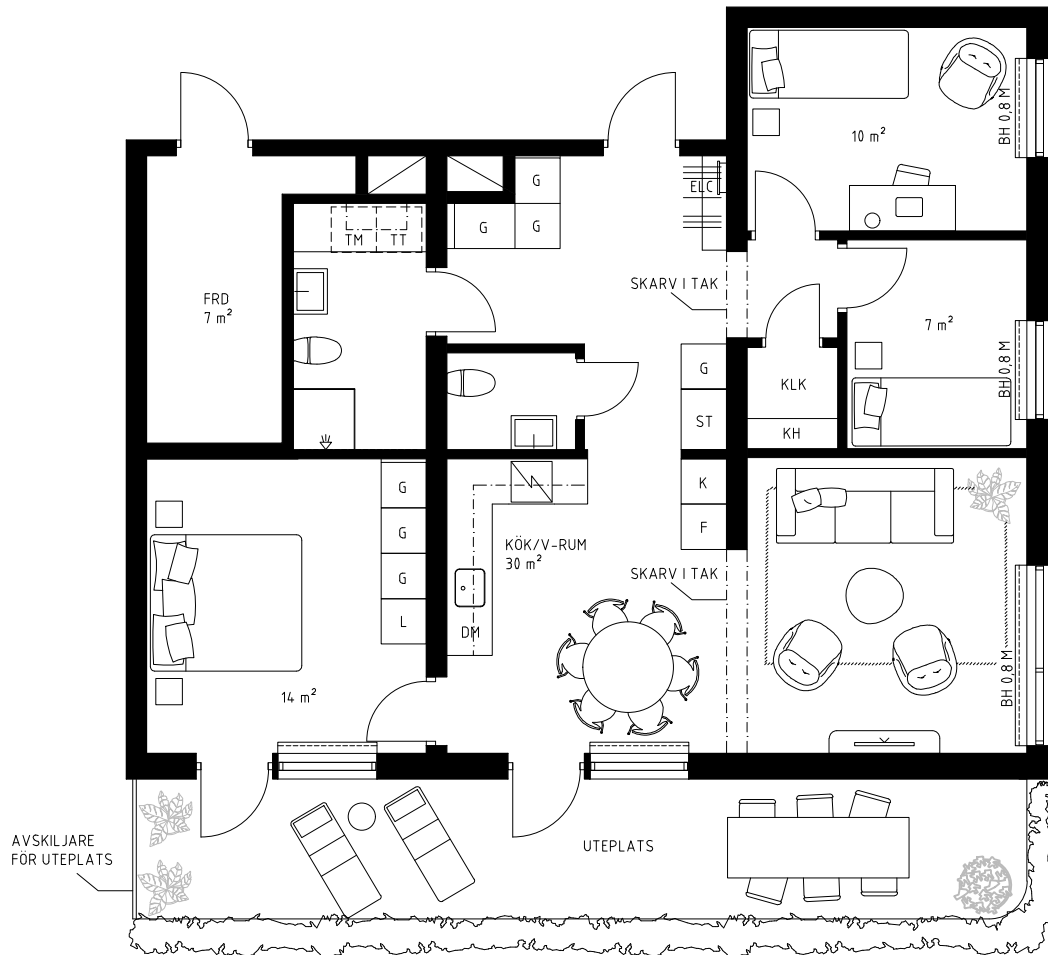

Skala 1:100




2019-03-22

KYL/FRYS	STÄDSKÅP	KLÄDKAMMARE
LINNESKÅP	HÖGSKÅP	FRÅNVALSVÄGG
INDUKTIONSHÄLL/UGN	KOMBIMASKIN	KLÄDHYLLA
DISKMASKIN	VÄXTSKÄRM F	
GARDEROB	ELC	
TVÄTTMASKIN	SCHAKT	
TORKTUMLARE	FÖRVARINGSSYSTEM HATTHYLLA	

TAKHÖJD CA 2,5 M
VÄTRUM CA 2,3 M
FÖR AVVIKANDE TAKHÖJD SE LOKAL MARKERING

BRÖSTNINGSHÖJD PÅ FÖNSTER 0,6 M
OM EJ ANNAT ANGES

UGN ÄR PLACERAD UNDER INDUKTIONSHÄLL
OM EJ ANNAT ANGES

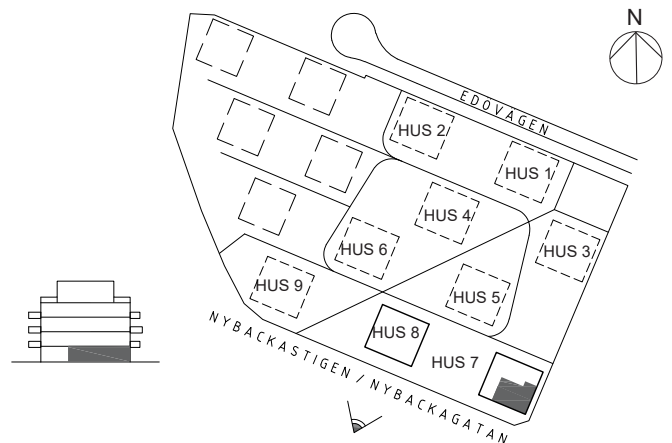

Rätt till ändringar förbehålles. Ytangelser är preliminära. Bofakta gäller före materialbeskrivning.