

2 RoK
63 m²

6 TR.


TERRASS 2 st x 28 m²

LGH-NR

09.1602

O²

Orminge

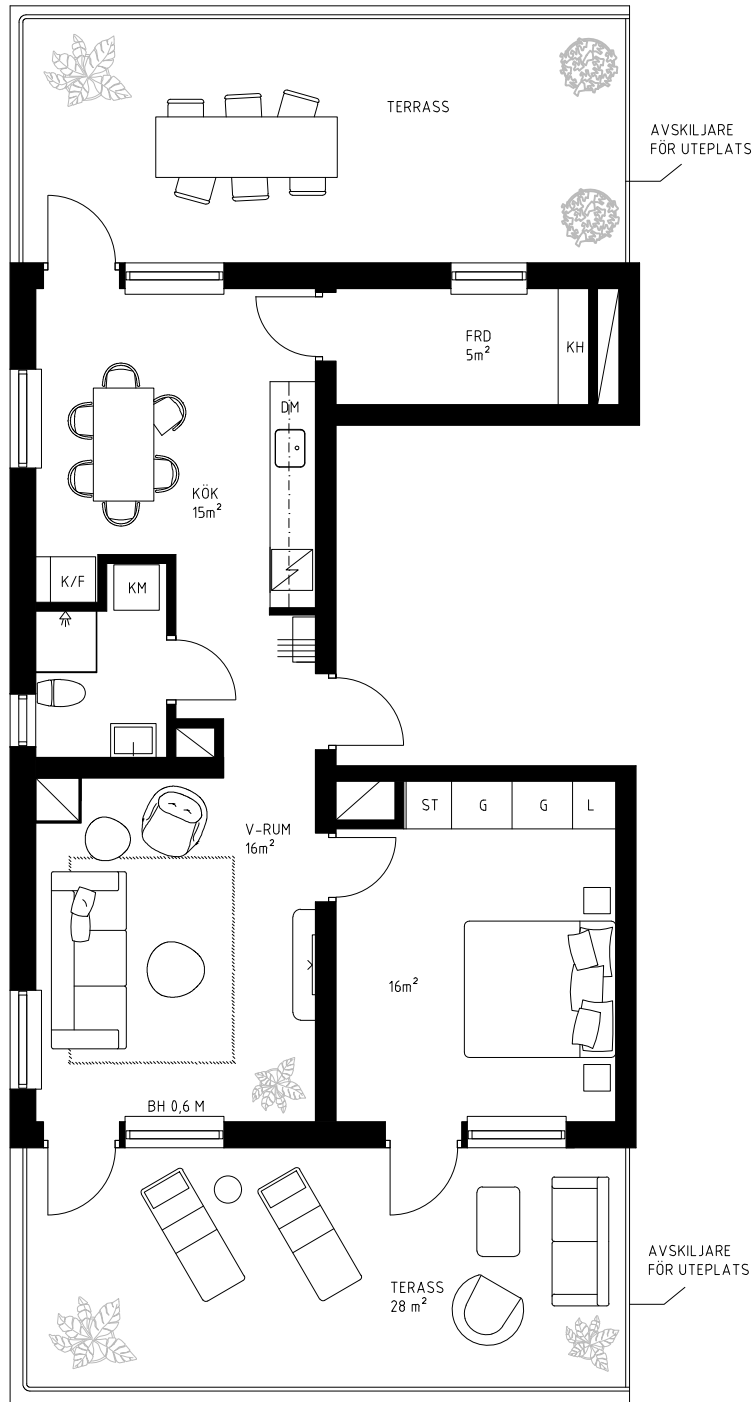

Skala 1:100

0 1 2 3 4 5m

rev. 2020-09-03

2020-03-04



| | | | | | |
|-----|----------------------|----|-------------------------------|-----|--------------|
| K/F | KYL/FRYS | ST | STÄDSKÅP | KLK | KLÄDKAMMARE |
| L | LINNESKÅP | HS | HÖGSKÅP | — | FRÄNVALSVÄGG |
| ∕ | INDUKTIONSHÄLL / UGN | KM | KOMBIMASKIN | KH | KLÄDHYLLA |
| DM | DISKMASKIN | ☐ | BUSKE | | |
| G | GARDEROB | ☐ | SCHAKT | | |
| TM | TVÄTTMASKIN | | FÖRVARINGSSYSTEM HATTHYLLA | | |
| TT | TORKTUMLARE | | | | |

TAKHÖJD CA 2,5 M
VÄTRUM CA 2,3 M
FÖR AVVIKANDE TAKHÖJD SE LOKAL MARKERING

BRÖSTNINGSHÖJD PÅ FÖNSTER 0,8 M
OM EJ ANNAT ANGES

UGN ÄR PLACERAD UNDER INDUKTIONSHÄLL
OM EJ ANNAT ANGES
MICRO PLACERAS I ÖVERSKÅP

EL-CENTRAL PLACERAS I HALLEN ELLER I FÖRRÅD

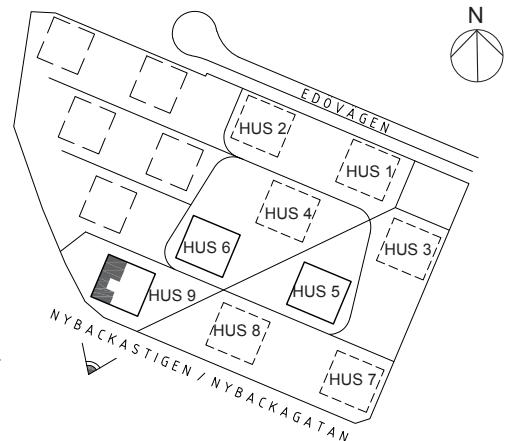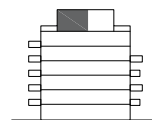

Rätt till ändringar förbehålles. Ytangelser är preliminära. Bofakta gäller före materialbeskrivning.