


1 RoK 29 m²

1 TR. / 2 TR. / 3 TR. / 4 TR. / 5 TR.
BALKONG 6 m²

LGH-NR

06.1104, 06.1304, 06.1504
06.1204, 06.1404

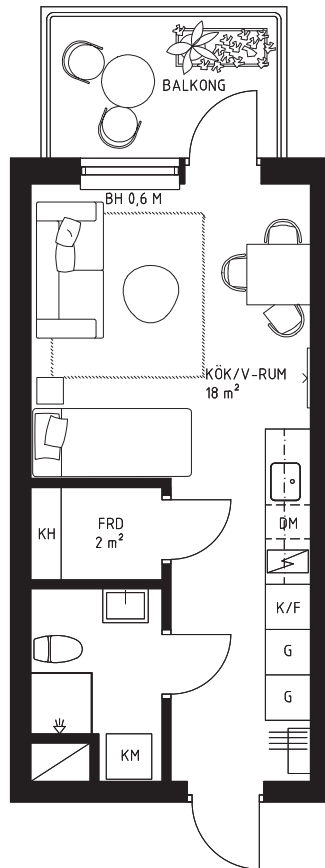

Skala 1:100



rev. 2020-09-03
2020-03-04



K/F	KYL/FRYS	ST	STÄDSKÅP	KLK	KLÄDKAMMARE
L	LINNESKÅP	HS	HÖGSKÅP	FR	FRÄNVALSVÄGG
Induktion	INDUKTIONSHÄLL / UGN	KM	KOMBIMASKIN	KH	KLÄDHYLLA
DM	DISKMASKIN	Buske	BUSKE		
G	GARDEROB	Schakt	SCHAKT		
TM	TVÄTTMASKIN	Förvaringssystem	FÖRVARINGSSYSTEM		
TT	TORKTUMLARE	Hatthylla	HATTHYLLA		

TAKHÖJD CA 2,5 M
VÄTRUM CA 2,3 M
FÖR AVVIKANDE TAKHÖJD SE LOKAL MARKERING

BRÖSTNINGSHÖJD PÅ FÖNSTER 0,8 M
OM EJ ANNAT ANGES

UGN ÄR PLACERAD UNDER INDUKTIONSHÄLL
OM EJ ANNAT ANGES
MICRO PLACERAS I ÖVERSKÅP

EL-CENTRAL PLACERAS I HALLEN ELLER I FÖRRÅD

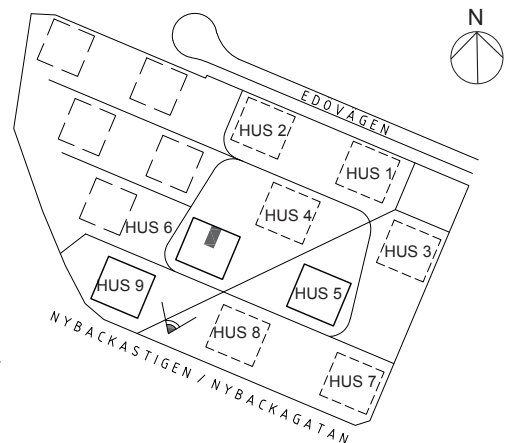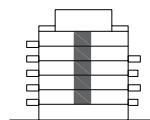

Rätt till ändringar förbehålles. Ytangelser är preliminära. Bofakta gäller före materialbeskrivning.