

4 RoK  
100 m<sup>2</sup>

LGH-NR

06.1601


O2

Orminge

6 TR.

TERRASS 1 41 m<sup>2</sup>

TERRASS 2 36 m<sup>2</sup>

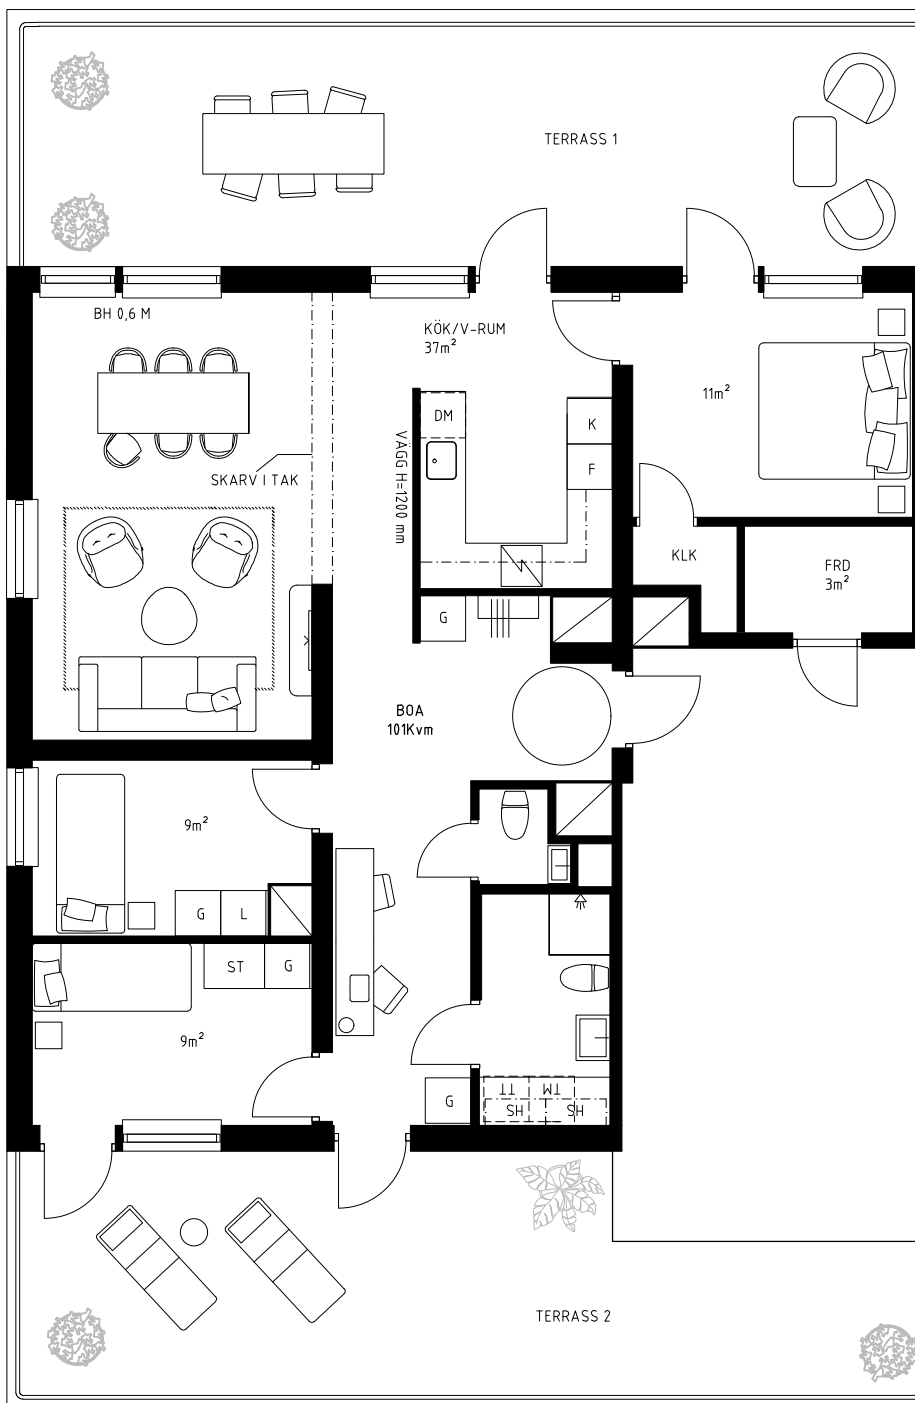

Skala 1:100

0 1 2 3 4 5m

rev. 2020-09-03

2020-03-04



K/F	KYL/FRYS	ST	STÄDSKÅP	KLK	KLÄDKAMMARE
L	LINNESKÅP	HS	HÖGSKÅP	—	FRÄNVALSVÄGG
—	INDUKTIONSHÄLL / UGN	KM	KOMBIMASKIN	KH	KLÄDHYLLA
DM	DISKMASKIN	—	BUSKE		
G	GARDEROB	—	SCHAKT		
TM	TVÄTTMASKIN	—	FÖRVARINGSSYSTEM		
TT	TORKTUMLARE	—	HATTHYLLA		

TAKHÖJD CA 2,5 M  
VÄTRUM CA 2,3 M  
FÖR AVVIKANDE TAKHÖJD SE LOKAL MARKERING

BRÖSTNINGSHÖJD PÅ FÖNSTER 0,8 M  
OM EJ ANNAT ANGES

UGN ÄR PLACERAD UNDER INDUKTIONSHÄLL  
OM EJ ANNAT ANGES  
MICRO PLACERAS I ÖVERSKÅP

EL-CENTRAL PLACERAS I HALLEN ELLER I FÖRRÅD

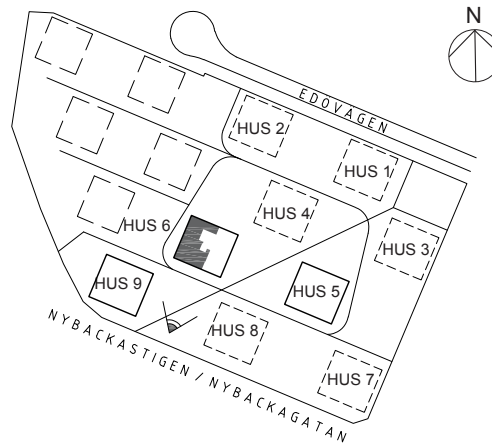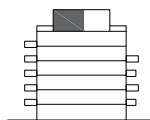

Rätt till ändringar förbehålles. Ytangelser är preliminära. Bofakta gäller före materialbeskrivning.