


2 RoK
54 m²

1 TR. / 3 TR. / 5 TR.
BALKONG 6 m²

LGH-NR

09.1106, 09.1306, 09.1506

O²
Orminge

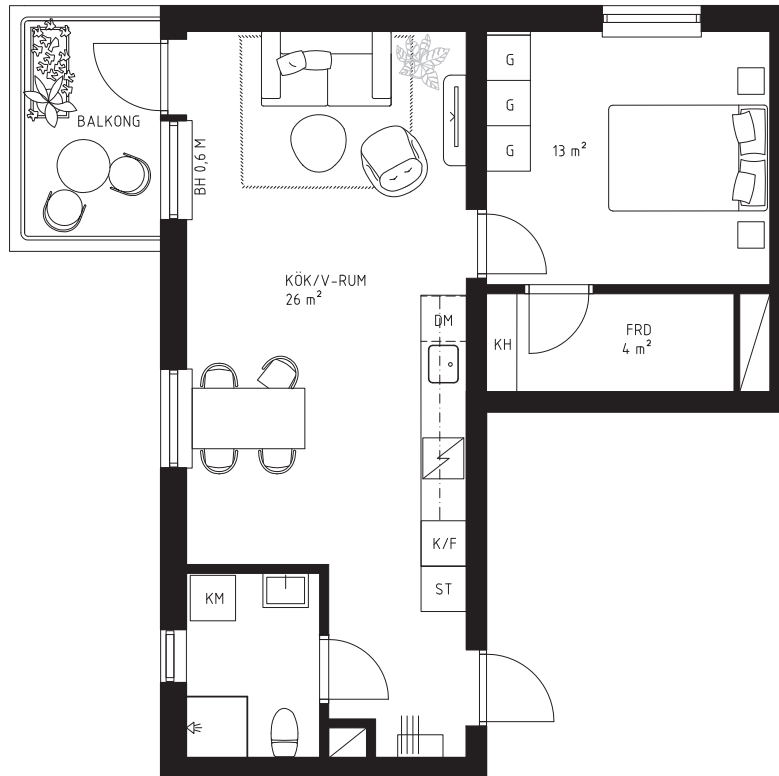

Skala 1:100



rev. 2020-09-03
2020-03-04



K/F	KYL/FRYS	ST	STÄDSKÅP	KLK	KLÄDKAMMARE
L	LINNESKÅP	HS	HÖGSKÅP	—	FRÄNVALSVÄGG
∕	INDUKTIONSHÄLL / UGN	KM	KOMBIMASKIN	KH	KLÄDHYLLA
DM	DISKMASKIN	☐	BUSKE		
G	GARDEROB	☐	SCHAKT		
TM	TVÄTTMASKIN		FÖRVARINGSSYSTEM		
TT	TORKTUMLARE		HATTHYLLA		

TAKHÖJD CA 2,5 M
VÄTRUM CA 2,3 M
FÖR AVVIKANDE TAKHÖJD SE LOKAL MARKERING

BRÖSTNINGSHÖJD PÅ FÖNSTER 0,8 M
OM EJ ANNAT ANGES

UGN ÄR PLACERAD UNDER INDUKTIONSHÄLL
OM EJ ANNAT ANGES
MICRO PLACERAS I ÖVERSKÅP

EL-CENTRAL PLACERAS I HALLEN ELLER I FÖRRÅD

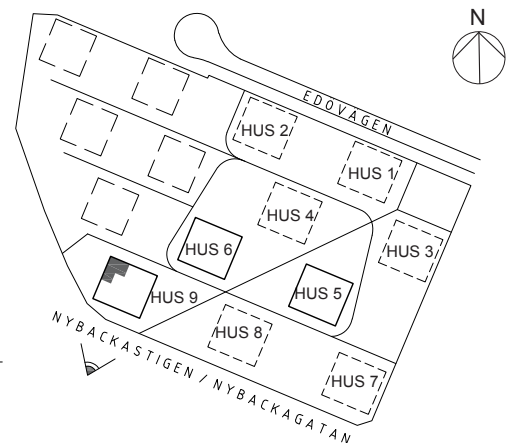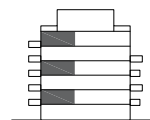

Rätt till ändringar förbehålles. Ytangelser är preliminära. Bofakta gäller före materialbeskrivning.